


COMUNE DI TARANTASCA

PIANO REGOLATORE GENERALE COMUNALE

Variante specifica approvata con deliberazione C.R. n. 38/25223 del 5/8/1998

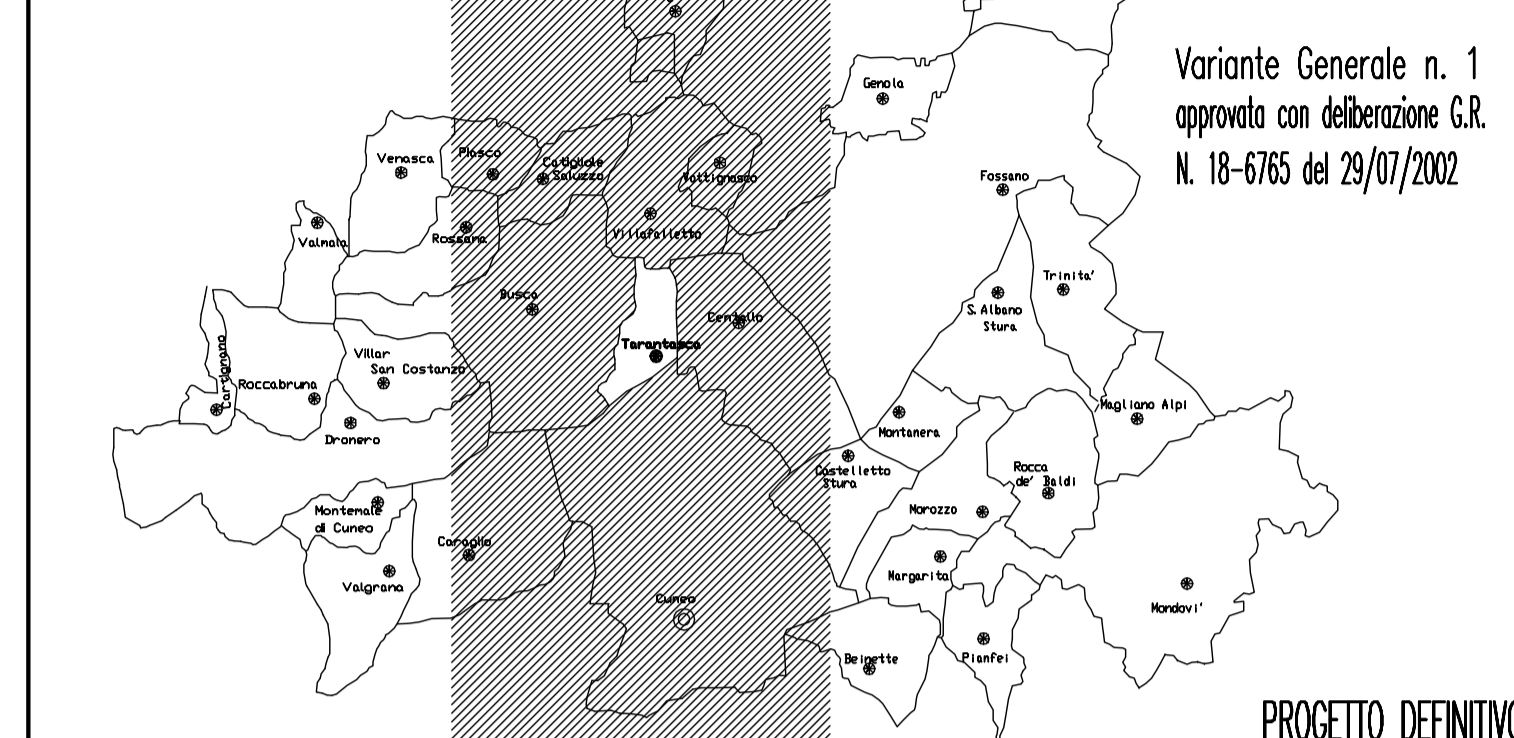

Approvato con deliberazione G.R. n.64-32478 DEL 21/2/1994

Variante Generale n. 1 approvata con deliberazione C.R. N. 18-6765 del 29/07/2002

PROGETTO DEFINITIVO

VARIANTE PARZIALE N. 14 Art. 17, 5° Comma L.R. 56/77 e s.m.i. 2018

TAVOLA: 9/VP14

PLANIMETRIA DI PROGETTO IV - Aspetto della frazione S. Cristina -

SCALA 1:2000

visto: il sindaco il Responsabile del Servizio

approvato con delibera C.C. n. in data

STUDIO DI URBANISTICA ing. Manlio Dardo

CUNEO-Corso G. Ferraris 11-Tel.0171-67052 l'incaricato

Collaboratore: arch. Enrico Pacifico

LEGENDA DELLA VARIANTE PARZIALE N. 2	
	AREA OGGETTO DI VARIANTE PARZIALE N. 2
	LOTTO LIBERO EDIFICABILE IN AREA RESIDENZIALE (ART. 13 N.T.A.)
LEGENDA DELLA VARIANTE PARZIALE N. 7	
	FABBRICATO DI PROPRIETA' ELLENA-RIBERO DI RESIDENZA EXTRA-AGRICOLA (ART. 24 N.T.A.)
LEGENDA DELLA VARIANTE PARZIALE N. 10	
	MODIFICHE DI VARIANTE PARZIALE
	AZIENDA AGRICOLA ELLENA ELIO DI ALLEVAMENTO SUINI A CUI E' CONSENTITO L'AMPLIAMENTO IN DEROGA ALLE DISTANZE FISSATE DALL'ART. 26, SOGGETTO A PRESCRIZIONI (ARTI. 26-27 N.T.A.)
LEGENDA DELLA VARIANTE PARZIALE N. 13	
	RESIDENZA EXTRA-AGRICOLA DI PROPRIETA' AUDDINO MICHELE PER LA QUALE E' CONSENTITA UNA SUPERFICIE COPERTA DI BASSI FABBRICATI DI MQ 60 (ART. 24 N.T.A.)
LEGENDA DELLA VARIANTE PARZIALE N. 14	
	FABBRICATI 1 E 2 STALLE IN NUCLEO RURALE DI ALLEVAMENTO CONIGLI (PROPRIETA' AZ. AGR. ELLENA ELIO) DA TRASFORMARE IN ALLEVAMENTO SUINI CON PARTICOLARI DEROGHE E PRESCRIZIONI (ARTI. 26-27 N.T.A.)
	PORZIONE DI FABBRICATO USO AGRICOLO AL F.1 MAPPALE 341 DI PROPRIETA' AZ. AGR. MOLINERIS GIOVANNA SULLA QUALE E' CONSENTITA LA RICOSTRUZIONE DELLA COPERTURA MANTENENDO L'ALTEZZA DEL COLMO ESISTENTE ASSOGGETTATA A PRESCRIZIONI PARTICOLARI (ART. 24 N.T.A.)

LEGENDA	
BASE CARTOGRAFICA: COMPOSIZIONE CATASTALE 1:2000	
	AMBITO DI ZONA
	EDIFICI DI INTERESSE STORICO - ARTISTICO (ART. 12 N.T.A.)
	AREE RESIDENZIALI ESISTENTE DI COMPLETAMENTO R.C.n. (ART. 13 N.T.A.)
	AREE PRODUTTIVE ESISTENTI CHE SI CONFERMANO P.E.n. (ARTI. 17-18 N.T.A.)
	AREE PER SERVIZI ED ATTREZZATURE PUBBLICHE ESISTENTI (ART. 9 N.T.A.)
	AREE PER SERVIZI ED ATTREZZATURE PUBBLICHE IN PROGETTO (ART. 9 N.T.A.)
	AREA DI RISPETTO CIMITERIALE (ART. 31 N.T.A.)
	EDIFICI RURALI ABBANDONATI CON POSSIBILITA' DI RECUPERO (ART. 24 N.T.A.)
	RESIDENZE EXTRA-AGRICOLE (ART. 24 N.T.A.)
	AREE AGRICOLE (ART. 24 N.T.A.)
	NUCLEO FRAZIONALE RURALE (ART. 27 N.T.A.)
	VABILITA' IN PROGETTO
TUTTO IL TERRITORIO COMUNALE E' COMPRESO IN CLASSE I DI CUI ALLA CIRCOLARE P.G.R. 7/UP DEL 8/5/1996 (ART. 28 N.T.A.)	
Planimetria aggiornata al 30 Ottobre 1999	

