


COMUNE DI TARANTASCA

PIANO REGOLATORE GENERALE COMUNALE

Varianze specifiche approvate con deliberazione G.R. n. 38/25223 del 5/8/1998

Approvato con deliberazione G.R. N.64-32479 del 21/2/1994

Varianze Generali n. 1 approvazione con delibera G.R. n.18-6765 del 29/07/2002

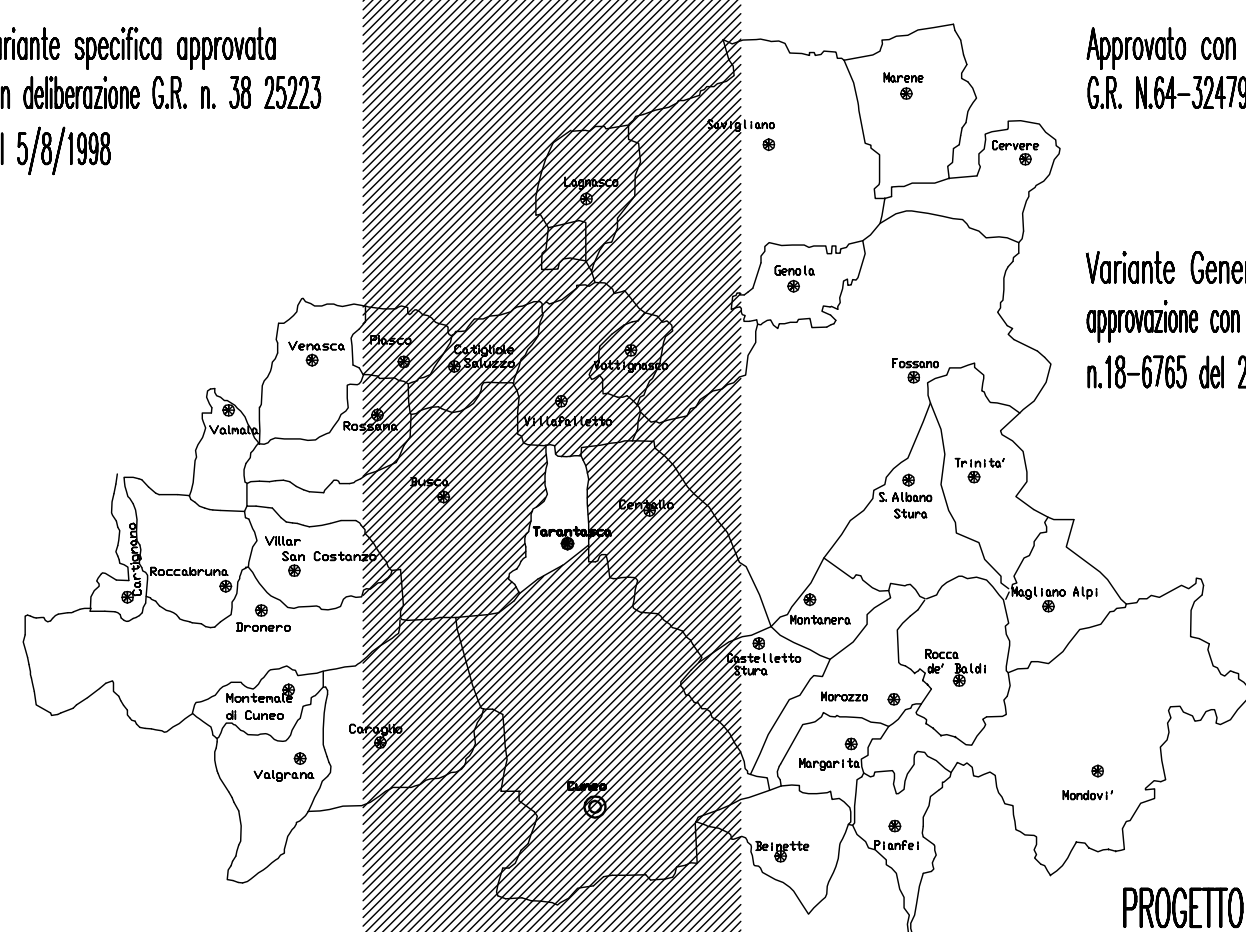

PROGETTO DEFINITIVO

VARIANTE PARZIALE N. 13 Art. 17, 5° Comma L.R. 56/77 e s.m.i. 2014

TAVOLA: 10/VP13

PLANIMETRIA DI PROGETTO V
- Assetto del Centro storico -

SCALA 1:1000

il sindaco approvato con delibera C.C. n. in data

STUDIO DI URBANISTICA ing. Manlio Dardo

CUNEO-Corso G. Ferraris 11-Tel.0171-67052

l'incaricato

Collaboratore: ing. Alberto Genta

LEGENDA

BASE CARTOGRAFICA: COMPOSIZIONE CATASTALE 1:1000

- DELIMITAZIONE DEL NUCLEO ANTICO AREA DI INTERESSE AMBIENTALE E DI RECUPERO EDILIZIO (ART. 11 N.T.A.)
- ★ EDIFICI DI INTERESSE STORICO-ARTISTICO (ART. 12 N.T.A.)
- * INTERVENTO MASSIMO AMMESSO RISTRUTTURAZIONE EDILIZIA DI TIPO A (ART. 13 N.T.A.)
- ▨ AREE PER SERVIZI ED ATTREZZATURE PUBBLICHE ESISTENTI (ART. 9 N.T.A.)
- ⊙ ATTREZZATURE DI INTERESSE COMUNE
- ⊕ PARCHEGGI
- FACCIATA DA SALVAGUARDARE (ART. 11 N.T.A.)

INTERVENTI AMMESSI

CON SINGOLA CONCESSIONE O AUTORIZZAZIONE

- ▨ M.O. ; M.S. ; R.R.C.
- ▨ M.O. ; M.S. ; R.R.C. ; R.E.(a)
- ▨ M.O. ; M.S. ; R.R.C. ; R.E.(a) ; R.E.(b)
- ▨ DEMOLIZIONE
- ▨ M.O. ; M.S. ; R.R.C. ; R.E.(a) ; R.E.(b); D.R. ;
- ▨ D.I.

NOMENCLATURA DEGLI INTERVENTI (ART. 31 e 11 N.T.A.)

- M.O. = MANUTENZIONE ORDINARIA
- M.S. = MANUTENZIONE STRAORDINARIA
- R.R.C. = RESTAURO E RISANAMENTO CONSERVATIVO
- R.E.(a) = RISTRUTTURAZIONE EDILIZIA DI TIPO (a)
- R.E.(b) = RISTRUTTURAZIONE EDILIZIA DI TIPO (b)
- D. = DEMOLIZIONE
- D.R. = DEMOLIZIONE E RICOSTRUZIONE
- D.I. = DEMOLIZIONE E RICOSTRUZIONE IN POSIZIONE TRASLATA

LEGENDA DELLA VARIANTE PARZIALE N. 3

- ▨ MODIFICHE DI VARIANTE PARZIALE
- ▨ FABBRICATI ESISTENTI OGGETTO DI AGGIORNAMENTO CARTOGRAFICO
- ▨ FABBRICATO A CUI E' CONSENTITA LA DEMOLIZIONE E LA RICOSTRUZIONE CON LA SOPRAELEVAZIONE DI CM. 80 (ART. 11 N.T.A.)

Planimetria aggiornata al 30 Ottobre 1999

LEGENDA DELLA VARIANTE PARZIALE N. 5

- ▨ MODIFICHE DI VARIANTE PARZIALE
- ▨ FABBRICATI ERRONEAMENTE DIMENTICATI IN CARTOGRAFIA
- ▨ FABBRICATO A CUI E' CONSENTITA LA DEMOLIZIONE E LA RICOSTRUZIONE CON TRASLAZIONE (D.I.) PER AMPLIAMENTO VIABILITA' PUBBLICA ASSOGGETTATO A PARTICOLARI PRESCRIZIONI (ART. 11 N.T.A.)
- ▨ FABBRICATO A CUI E' CONSENTITA LA DEMOLIZIONE E LA RICOSTRUZIONE (D.R.) (ART. 11 N.T.A.)
- LINEA DI ALLARGAMENTO VIABILITA' IN PROGETTO DI VIA SAGRIN (ORA VIA P. ISASCA)

LEGENDA DELLA VARIANTE PARZIALE N. 8

- ▨ MODIFICHE DI VARIANTE PARZIALE
- ▨ FABBRICATO DI ABITAZIONE DI PROPRIETA' BERNARDI-ROSSO A CUI E' CONSENTITA LA DEMOLIZIONE E RICOSTRUZIONE CON SOPRAELEVAZIONE DI CM. 80 (ART. 11 N.T.A.)
- ▨ FABBRICATO AUTORMESSA DI PROPRIETA' BERNARDI-ROSSO A CUI E' CONSENTITA LA RISTRUTTURAZIONE EDILIZIA DI TIPO (a) CON PRESCRIZIONI CIRCA L'ALTEZZA (ART. 11 N.T.A.)
- ▨ FABBRICATO DI PROPRIETA' GALLO-PELLEGRINO A CUI E' CONSENTITA LA RISTRUTTURAZIONE EDILIZIA DI TIPO (b) CON SOPRAELEVAZIONE DI CM. 50 (ART. 11 N.T.A.)
- ▨ FABBRICATO DI PROPRIETA' PIAOLETTI A CUI E' CONSENTITA LA DEMOLIZIONE E RICOSTRUZIONE CON SOPRAELEVAZIONE DI CM. 80 (ART. 11 N.T.A.)

LEGENDA DELLA VARIANTE PARZIALE N. 10

- ▨ MODIFICHE DI VARIANTE PARZIALE
- ① FABBRICATO DI PROPRIETA' PIUMATTI OSVALDO A CUI E' CONSENTITA LA RISTRUTTURAZIONE DI TIPO (b) CON SOPRAELEVAZIONE DI CM 80 CON PRESCRIZIONI (ART. 11 N.T.A.)
- ② FABBRICATO DI PROPRIETA' MATTALIA VALERIO A CUI SONO CONSENTITI LA RISTRUTTURAZIONE EDILIZIA DI TIPO (b) CON SOPRAELEVAZIONE DI CM 80 E LA COPERTURA DI TERRAZZO ESISTENTE, CON PRESCRIZIONI (ART. 11 N.T.A.)
- ③ FABBRICATO DI PROPRIETA' MOLINERIS MARIA ROSA A CUI SONO CONSENTITI LA DEMOLIZIONE E RICOSTRUZIONE CON SOPRAELEVAZIONE DI CM 80, CON PRESCRIZIONI (ART. 11 N.T.A.)
- ④ FABBRICATO DI PROPRIETA' BRIGNONE BRUNO A CUI SONO CONSENTITI LA DEMOLIZIONE E RICOSTRUZIONE CON SOPRAELEVAZIONE DI CM 80, CON PRESCRIZIONI (ART. 11 N.T.A.)
- ⑤ FABBRICATO DI PROPRIETA' BRIGNONE BRUNO E ORSINI FEDERICA A CUI SONO CONSENTITI LA DEMOLIZIONE E RICOSTRUZIONE CON SOPRAELEVAZIONE DI CM 80, CON PRESCRIZIONI (ART. 11 N.T.A.)

LEGENDA DELLA VARIANTE PARZIALE N. 13

- ⑥ AUTORMESSA DI PROPRIETA' BERNARDI-ROSSO DI SUPERFICIE COPERTA ESISTENTE DI (4.60x6.20)=MQ 28.52 A CUI E' CONSENTITO L'AMPLIAMENTO DEL LATO DI MT 4.60 DI MT 1.00 CON MAGGIOR SUPERFICIE COPERTA DI 6.20 MQ ASSOGGETTATO A PRESCRIZIONI PARTICOLARI DI TUTELA AMBIENTALE (ART. 11 N.T.A.)

